



MINISTERO DELL'ISTRUZIONE, DELL'UNIVERSITA' E DELLA RICERCA  
**ISTITUTO COMPRENSIVO "Ramiro Fabiani"**  
Via 4 Novembre, 82/84 -36048 BARBARANO MOSSANO (VI)  
Tel. 0444/886073Cod. Fisc. 80023430244 - Cod. Mecc. VIIC87300R  
<http://www.icsbarbarano.edu.it> e-mail: [segreteria@icsbarbarano.it](mailto:segreteria@icsbarbarano.it) P.E.C. [viic87300r@pec.istruzione.it](mailto:viic87300r@pec.istruzione.it)



Barbarano Mossano, 25/06/2021

## **PIANO OPERATIVO per lo svolgimento delle prove concorsuali in attuazione dell'art. 59, comma 20, del decreto-legge 25 maggio 2021, n. 73**

**5 luglio 2021**

Redatto ai sensi di quanto specificato al punto 6 del *Protocollo relativo alle modalità di svolgimento in sicurezza dei concorsi per il personale scolastico in attuazione dell'art. 59, comma 20 del decreto-legge 25 maggio 2021, n.73*, emanato da Ministero dell'Istruzione in data 11 giugno 2021.

Il presente protocollo di sicurezza, parte integrante delle istruzioni operative relative allo svolgimento delle prove concorsuali in attuazione dell'art. 59, comma 20, del decreto-legge 25 maggio 2021, n. 73, ha lo scopo di dettare le linee guida dirette a prevenire e a contenere il diffondersi del contagio dal virus SARS-CoV-2 in occasione dello svolgimento delle suddette prove selettive, garantendo un adeguato bilanciamento tra la salvaguardia delle esigenze organizzative connesse al reclutamento del personale docente e la necessità di garantire condizioni di tutela della salute dei candidati, della commissione di valutazione, del comitato di vigilanza, di tutto il personale individuato con compiti di sorveglianza ed assistenza interna per lo svolgimento delle prove e, in generale, di tutte le figure presenti nelle aree concorsuali.

### **Requisiti dell'area e delle aule concorsuali**

Lo spazio complessivo dove si trovano i locali destinati allo svolgimento delle prove (area concorsuale), dispone dei seguenti requisiti:

- l'aula di informatica ha superficie interna (43 m<sup>2</sup>) tale da garantire il distanziamento di almeno un metro tra candidati, personale di supporto, membri della commissione e del comitato di vigilanza, responsabili tecnici d'aula ed in generale tra tutte le figure presenti;
- l'aula di informatica ha adeguata areazione naturale;
- adiacente all'aula informatica (attuale aula 1B) è presente un locale autonomo e isolato, dove poter accogliere e isolare gli eventuali soggetti con sintomi insorti durante la prova (locale d'isolamento).

L'aula informatica adibita a sede di svolgimento delle prove concorsuali, ha dimensioni adeguate e caratteristiche di autonomia funzionale, è dotata di postazioni operative posizionate a una distanza di almeno un metro l'una dall'altra, in tutte le direzioni, con disposizione "a scacchiera".

Inoltre:

- nelle aule viene garantito un elevato livello di aerazione naturale, attraverso l'apertura costante (o il più possibile prolungata) di porte e finestre;

**Firmato digitalmente da PASTRELLO MARIA**

- nel caso in cui le aule siano dotate di un impianto aeraulico di condizionamento, questo opera senza ricircolo di aria, oppure, se ciò non è possibile, viene mantenuto spento;
- nelle vicinanze delle aule sono presenti servizi igienici, il cui accesso è regolato al fine di evitare sovraffollamento al loro interno.

I flussi e i percorsi di accesso e movimento nell'area concorsuale (dall'ingresso nell'edificio al punto di registrazione dei partecipanti, all'aula concorsuale e viceversa) sono organizzati e regolamentati mediante apposita segnaletica orizzontale e cartellonistica verticale di carattere prescrittivo, informativo e direzionale.

### **Accesso alla sede concorsuale**

Il personale incaricato verifica il rispetto delle misure di sicurezza previste nelle operazioni di entrata ed uscita dalla struttura e garantisce l'accesso prioritario delle donne in stato di gravidanza, dei candidati diversamente abili e di quelli che necessitano di tempi aggiuntivi.

I candidati non vengono ammessi nella struttura:

- se affetti da uno o più sintomi compatibili con il COVID-19 (temperatura corporea superiore a 37,5 °C, brividi, tosse, difficoltà respiratoria, mal di gola, perdita o diminuzione dell'olfatto, perdita o alterazione del gusto);
- se non possono dichiarare di non essere sottoposti alla misura della quarantena o isolamento domiciliare fiduciario e/o al divieto di allontanamento dalla propria dimora/abitazione come misura di prevenzione della diffusione del contagio da COVID-19.

All'ingresso nella sede concorsuale, i candidati:

- si presentano da soli e senza alcun tipo di bagaglio (salvo situazioni eccezionali, da documentare, nel qual caso il candidato utilizza un sacco contenitore in cui deporre il bagaglio, da appoggiare, chiuso, lontano dalle postazioni, secondo le istruzioni ricevute in aula);
- si sottopongono alla rilevazione della temperatura corporea mediante termoscanner (qualora un candidato presenti una temperatura superiore ai 37,5 °C anche dopo una seconda misurazione, effettuata a distanza di alcuni minuti, eventualmente trascorsi nel locale d'isolamento, viene invitato ad allontanarsi dalla sede concorsuale);
- presentano un referto relativo al test antigenico rapido o molecolare, effettuato presso una struttura pubblica o privata accreditata/autorizzata in data non antecedente a 48 ore dalla data di svolgimento della prova; in alternativa, presentano il certificato di completamento del percorso vaccinale per il COVID-19 oppure il certificato COVID digitale dell'Unione Europea (Green Pass) in formato cartaceo;
- sottoscrivono l'autodichiarazione ai sensi degli artt. 46 e 47 del DPR 445/2000.

### **Accesso all'area concorsuale**

Il personale di assistenza e supporto provvede a mantenere regolato il flusso di accesso all'area concorsuale, assicurando la distanza tra i candidati di almeno un metro, adottando misure idonee a evitare assembramenti nonché apposite misure per le donne in stato di gravidanza, per i candidati diversamente abili, per gli immunodepressi e per quelli che necessitano tempi aggiuntivi.

I candidati accedono all'interno dell'area concorsuale, solo uno per volta:

- dopo aver indossato (a copertura di naso e bocca) un facciale filtrante FFP2 senza valvola messo a disposizione dalla sede scolastica ospitante, mantenendolo sempre indossato, fino all'uscita (all'interno dell'area concorsuale, non è consentito l'uso di mascherine chirurgiche, facciali filtranti con o senza valvola o mascherine di comunità personali);
- dopo essersi igienizzate le mani con il gel contenuto negli appositi dosatori. I candidati ammessi sono invitati dal personale di assistenza a raggiungere, opportunamente distanziati di almeno un metro e in base alla segnaletica orizzontale e verticale, le postazioni di identificazione.

Viene garantita l'identificazione prioritaria delle donne in stato di gravidanza, dei candidati con disabilità e dei candidati richiedenti tempi aggiuntivi. Presso le postazioni di identificazione sono resi disponibili appositi dispenser di gel idroalcolico e gli operatori invitano i candidati a igienizzarsi le mani prima e dopo le operazioni di identificazione e/o consegna e/o ricezione di materiale concorsuale. Per le operazioni di identificazione sono fornite penne monouso per i candidati.

### **Conduzione delle prove**

Per l'intera durata della prova i candidati mantengono obbligatoriamente il facciale filtrante FFP2 senza valvola messo a disposizione dalla sede scolastica ospitante.

E' vietato il consumo di alimenti a eccezione delle bevande, di cui i candidati si devono munire preventivamente.

Gli addetti al controllo evitano di permanere in prossimità dei candidati a distanza inferiore ad un metro.

La prova può avere una durata massima di 120 minuti (2 ore).


I candidati possono sospenderla temporaneamente solo per recarsi ai servizi igienici.


Qualora, durante la prova, un candidato manifesti o dichiari sintomatologia riconducibile al COVID-19, viene invitato a sospendere la prova e a recarsi nel locale individuato per l'isolamento dei casi sospetti.



IL DIRIGENTE SCOLASTICO  
Dott.ssa Maria Pastrello  
*Firmato digitalmente da MARIA PASTRELLO*

# Planimetria

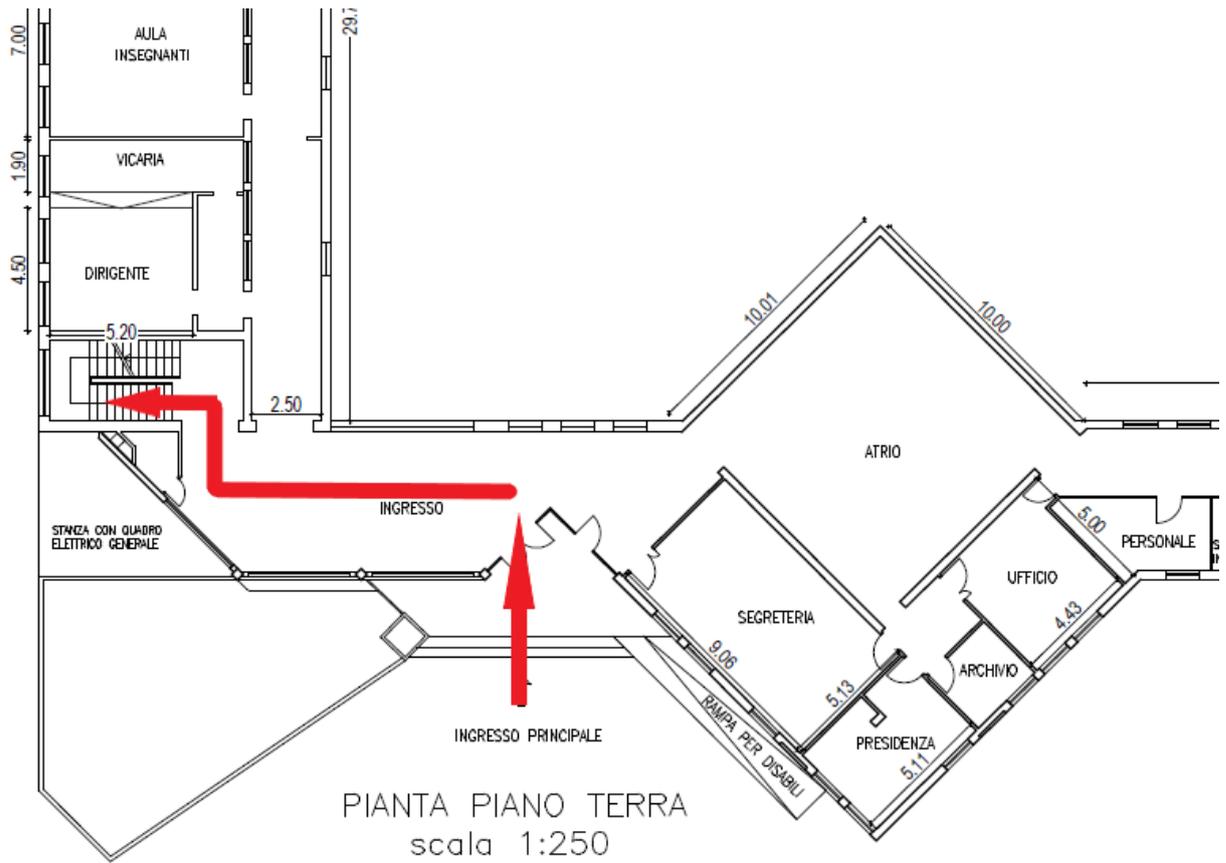

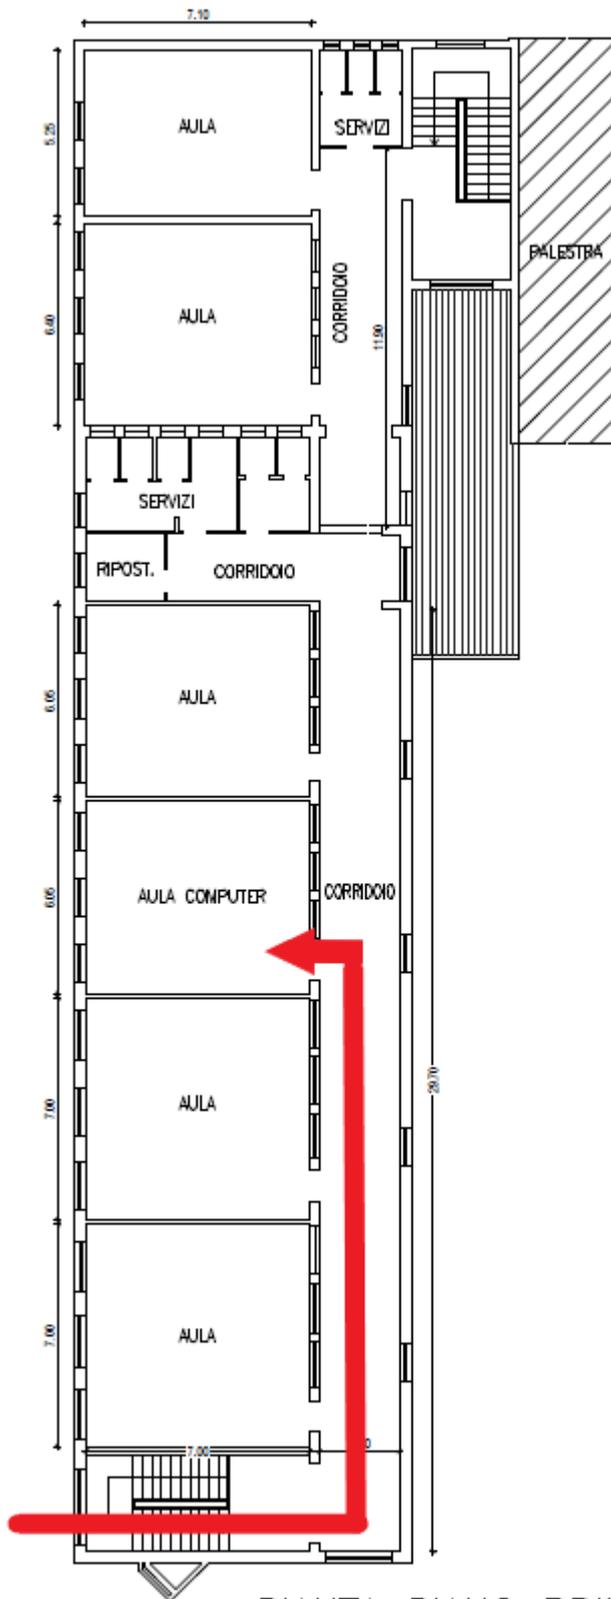

PIANTA PIANO PRIMO  
 scala 1:150